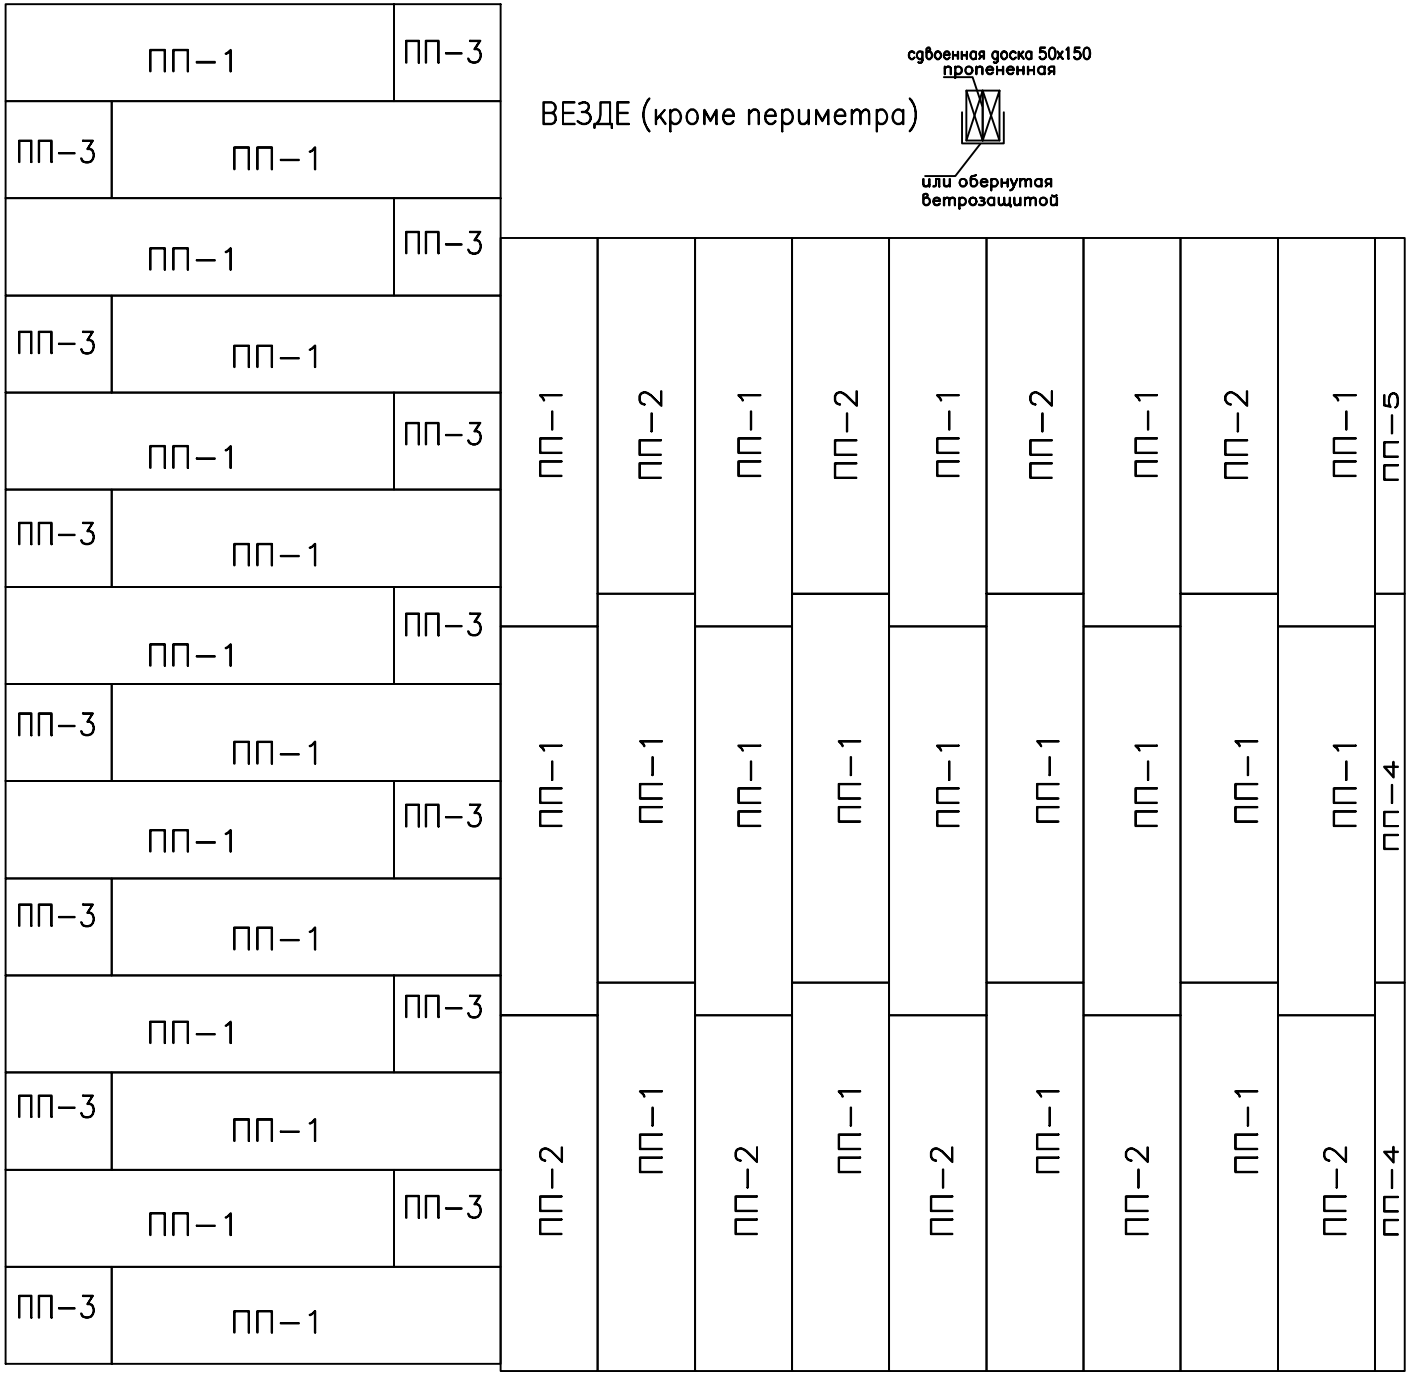
ВЕЗДЕ (кроме периметра)
сдвоенная доска 50х150
пропененная
или обернутая
ветрозащитой
ПП–1
ПП–2
ПП–3
ПП–4
ПП–5