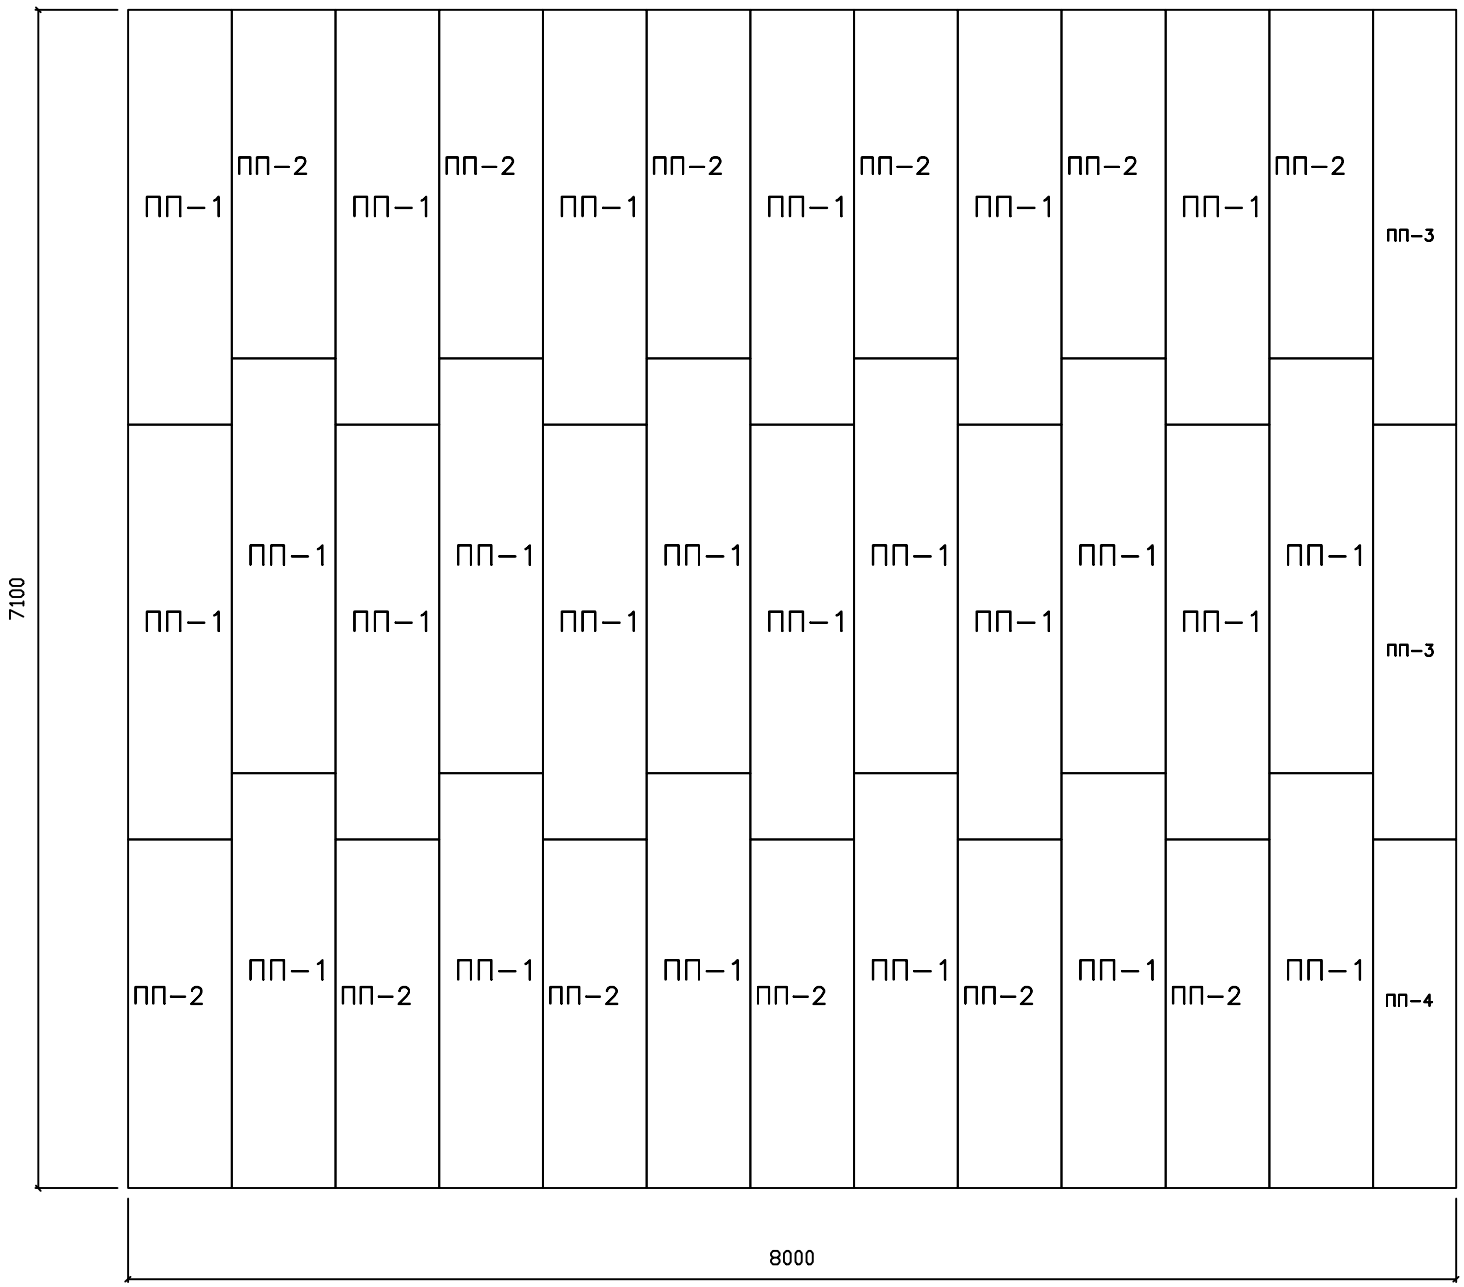Все доски (периметр и внутри)50х150